


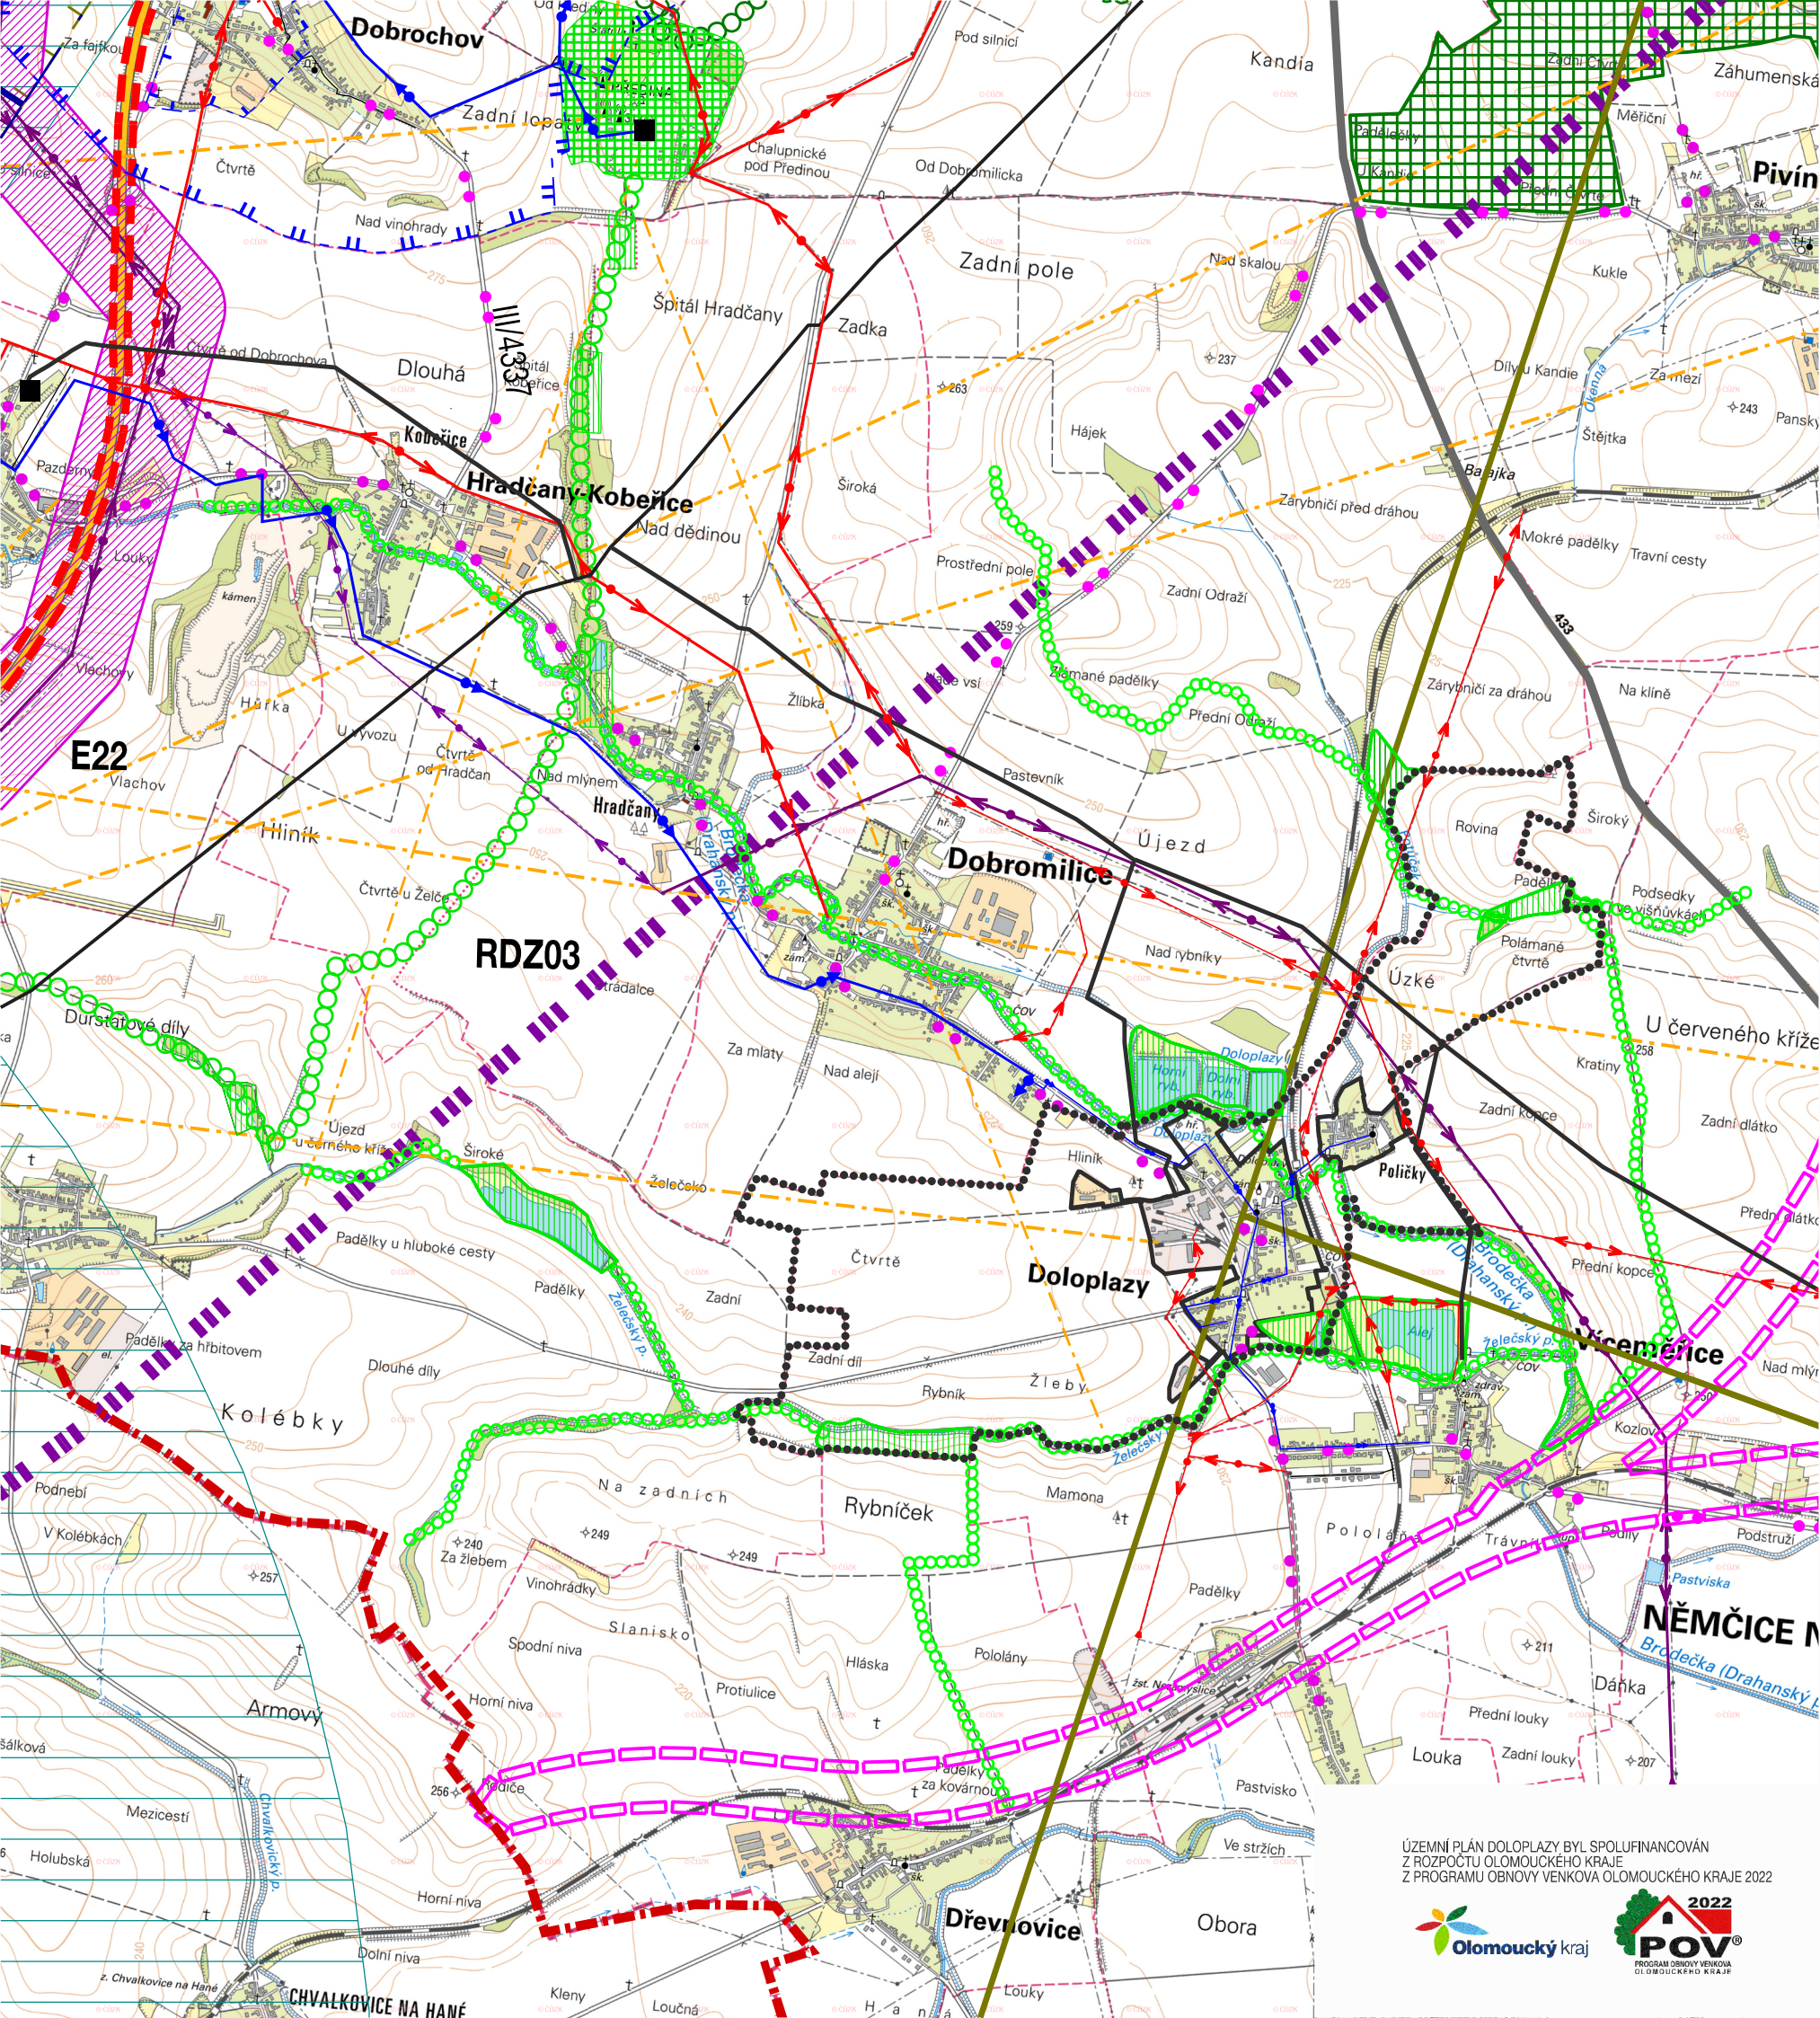

DOLOPLAZY

ÚZEMNÍ PLÁN

SPRÁVNÍ ČLENĚNÍ ÚZEMÍ, HRANICE			
		hranice kraje	
		hranice řešeného území	
		hranice zastavěného území k 15.10. 2022	
OBSLUHA ÚZEMÍ			
STAV	NÁVRH	ÚZEMNÍ REZERVA	
			rychlostní komunikace, dálnice
			D46 - homogenizace - dle ZÚR
			koridor vysokorychlostní tratě dle ZÚR
			koridor pro modernizaci železnice - dle ZÚR
			cyklistické trasy
			vodovodní řad
			ochranné pásmo vodního zdroje I. a II.stupně
			VTL plynovod
			regulační stanice plynu
			koridor elektrické energie E22, TEE 25 - dle ZÚR
			nadzemní vedení vvn, vn
			elektronické komunikační vedení
			elektronické komunikační vedení
			elektronické komunikační vedení
			zájmové území Ministerstva obrany
OCHRANA PŘÍRODY A ÚZEMNÍ SYSTÉM EKOLOGICKÉ STABILITY			
			nadregionální biocentrum
			nadregionální biokoridor
			regionální biocentrum
			regionální biokoridor
			lokální biocentrum
			lokální biokoridor

VÝKRES ŠIRŠÍCH VZTAHŮ

ÚZEMNÍ PLÁN DOLOPLAZY		 urbanistické středisko brno
EVIDENČNÍ ČÍSLO :	216 - 004 - 737	
ZHOTOVITEL :	URBANISTICKÉ STŘEDISKO BRNO, SPOL. S R. O.	 PROGRAM OBNOVY VENKOVA OLOMOUCKÉHO KRAJE
PROJEKTANTI :	ING. ARCH. VANDA CIZNEROVÁ, ING. PAVEL VESELÝ MGR. TEREZA GOLEŠOVÁ, MGR. MARTIN NOVOTNÝ ING. MILOSLAVA ŠKVARILOVÁ	
POŘIZOVATEL :	OBECNÍ ÚŘAD DOLOPLAZY	
MĚŘITKO :	1 : 25 000	
DATUM :	PROSINEC 2022	

II.3