


# DOLOPLAZY

## ÚZEMNÍ PLÁN

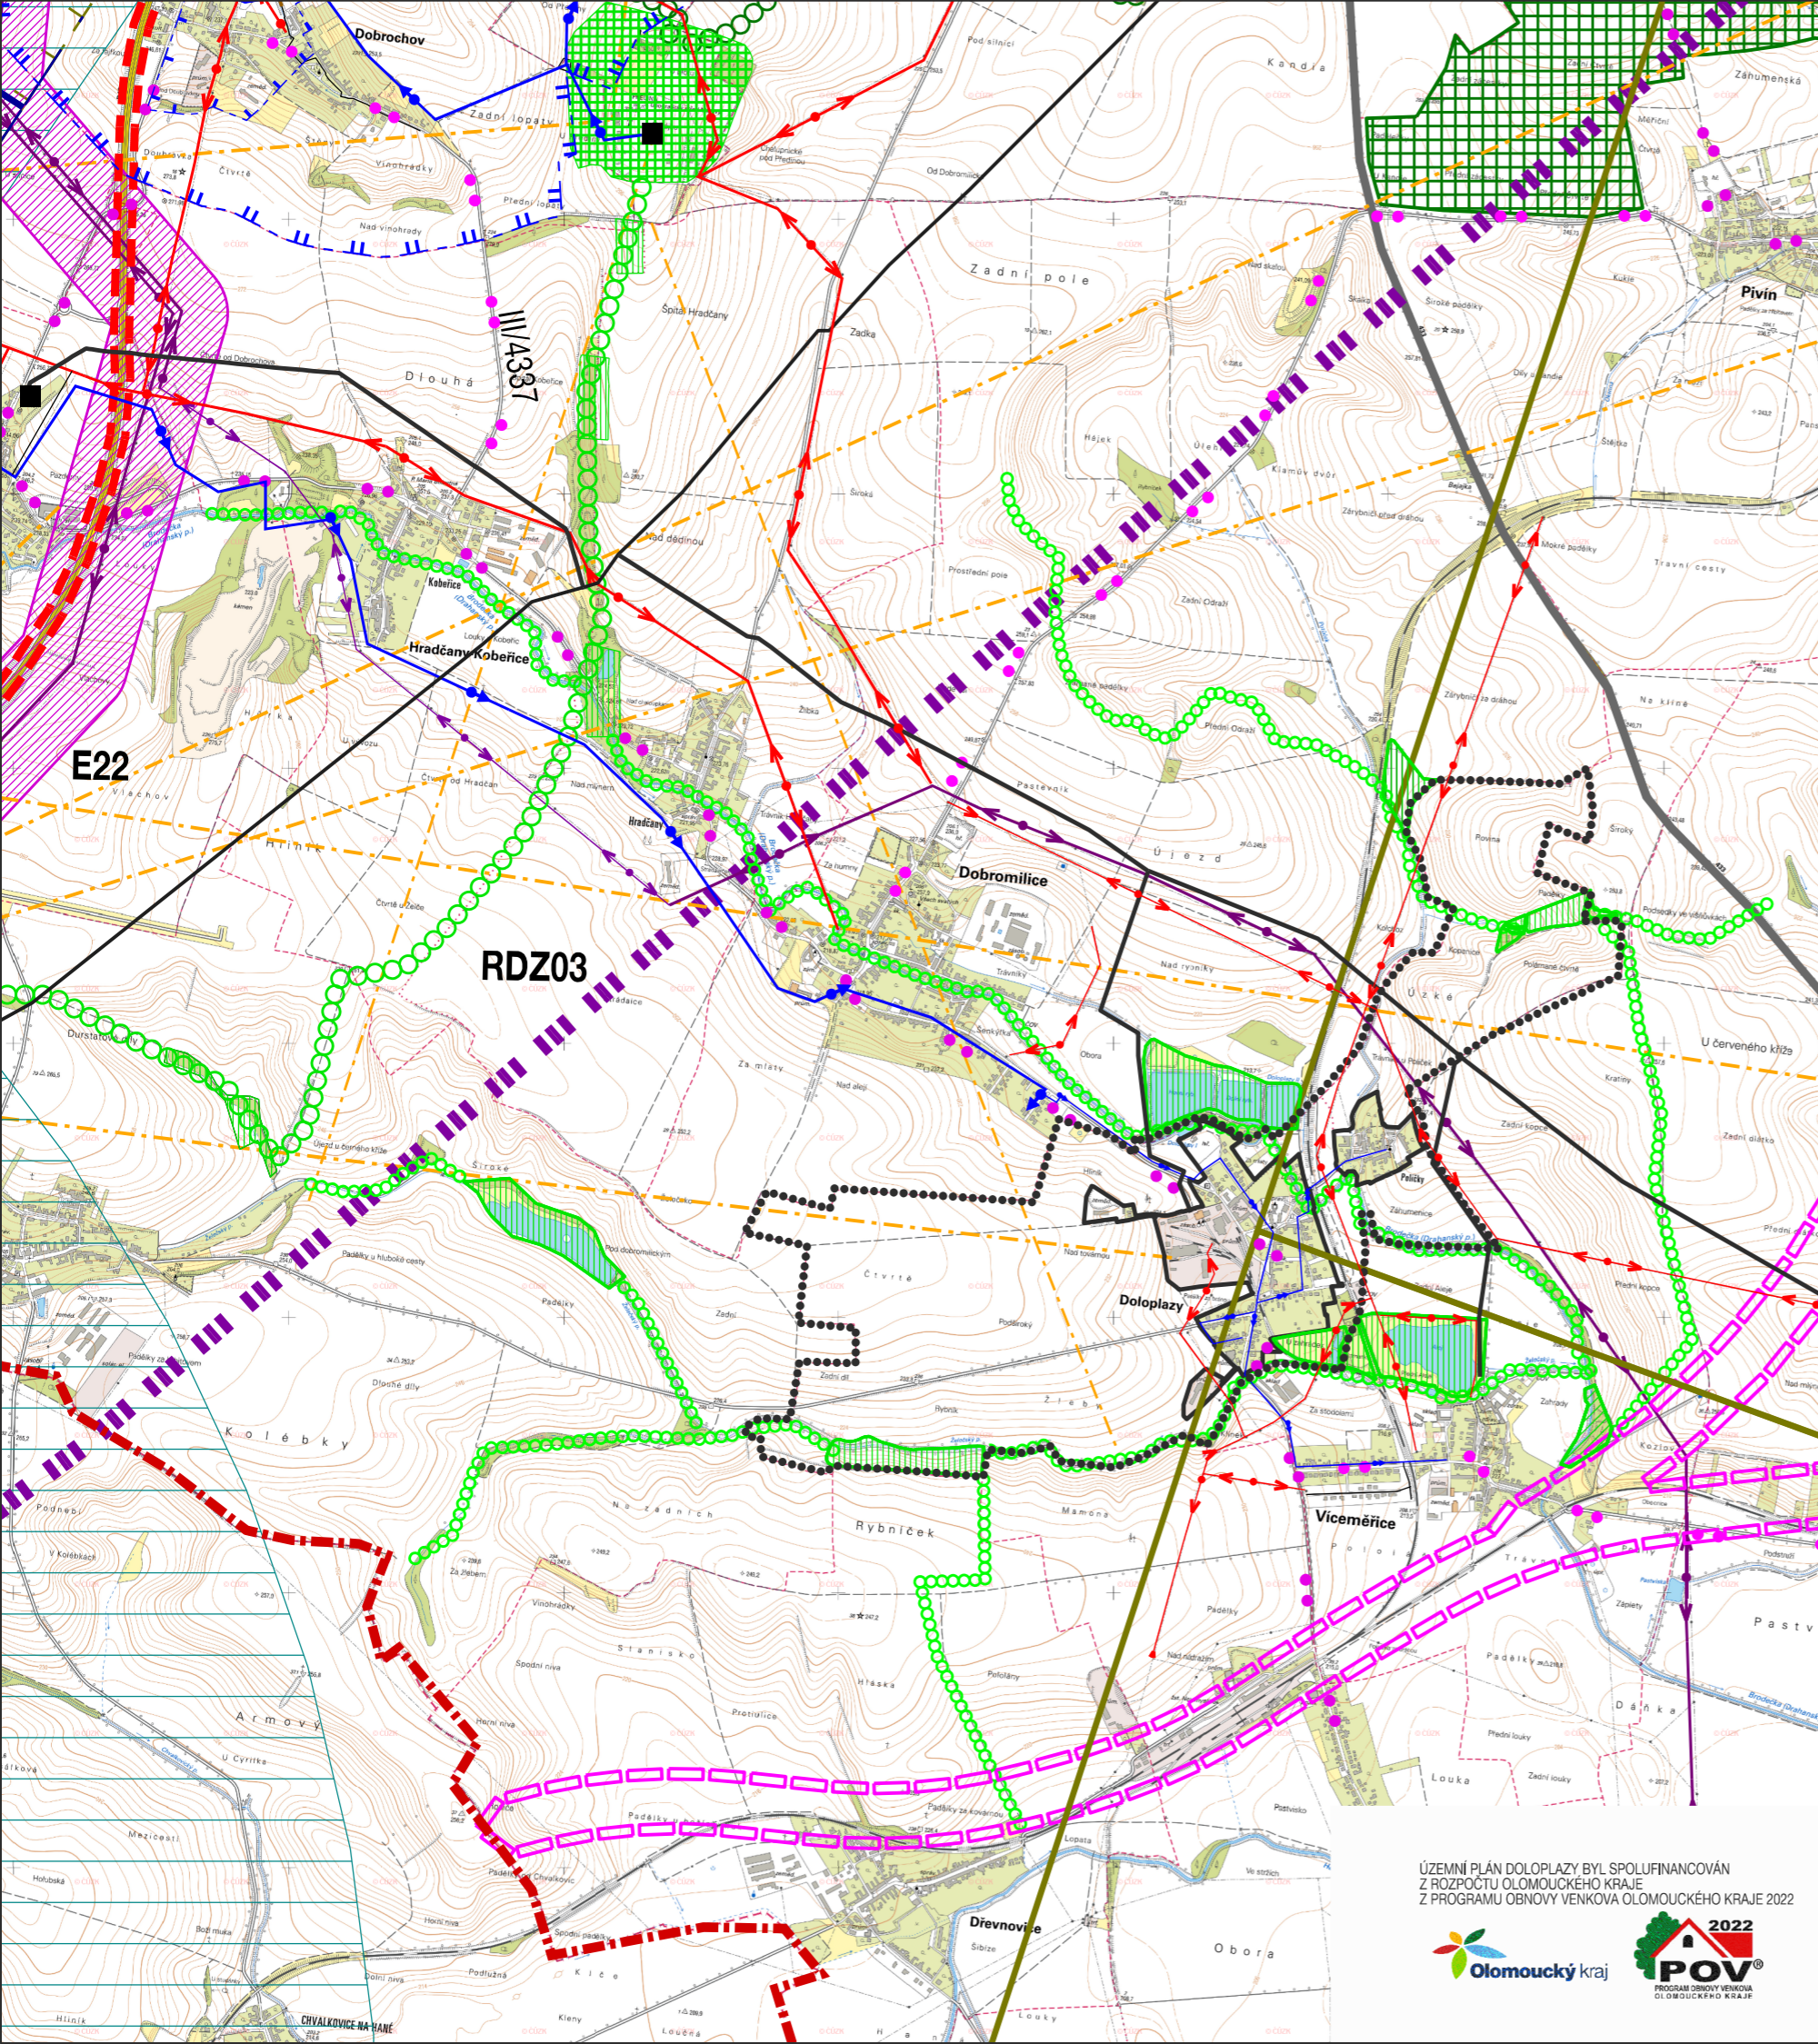

SPRÁVNÍ ČLENĚNÍ ÚZEMÍ, HRANICE		
		hranice kraje
		hranice řešeného území
		hranice zastavěného území k 15.10. 2022
OBSLUHA ÚZEMÍ		
STAV	NÁVRH	ÚZEMNÍ REZERVA
		rychlostní komunikace, dálnice
		D46 - homogenizace - dle ZÚR
		koridor vysokorychlostní tratě dle ZÚR
		koridor pro modernizaci železnice - dle ZÚR
		cyklistické trasy
		vodovodní řad
		ochranné pásmo vodního zdroje I. a II.stupně
		VTL plynovod
		regulační stanice plynu
		koridor elektrické energie E22, TEE 25 - dle ZÚR
		nadzemní vedení vvn, vn
		elektronické komunikační vedení
		elektronické komunikační vedení
		elektronické komunikační vedení
		zájmové území Ministerstva obrany
OCHRANA PŘÍRODY A ÚZEMNÍ SYSTÉM EKOLOGICKÉ STABILITY		
		nadregionální biocentrum
		nadregionální biokoridor
		regionální biocentrum
		regionální biokoridor
		lokální biocentrum
		lokální biokoridor

### VÝKRES ŠIRŠÍCH VZTAHŮ

ÚZEMNÍ PLÁN DOLOPLAZY		
EVIDENČNÍ ČÍSLO :	216 - 004 - 737	
ZHOTOVITEL :	URBANISTICKÉ STŘEDISKO BRNO, SPOL. S R. O.	
PROJEKTANTI :	ING. ARCH. VANDA ČIŽNEROVÁ, ING. PAVEL VESELÝ MGR. TEREZA GOLEŠOVÁ, MGR. MARTIN NOVOTNÝ ING. MILOSLAVA ŠKVARILOVÁ	
POŘIZOVATEL :	OBCENÍ ÚŘAD DOLOPLAZY	
MĚŘITKO :	1 : 25 000	
DATUM :	ČERVENEC 2024	

ÚZEMNÍ PLÁN DOLOPLAZY BYL SPOLUFINANCOVÁN Z ROZPOČTU OLOMOUCKÉHO KRAJE Z PROGRAMU OBNOVY VENKOVA OLOMOUCKÉHO KRAJE 2022

