


ÚZEMNÍ PLÁN DOLOPLAZY

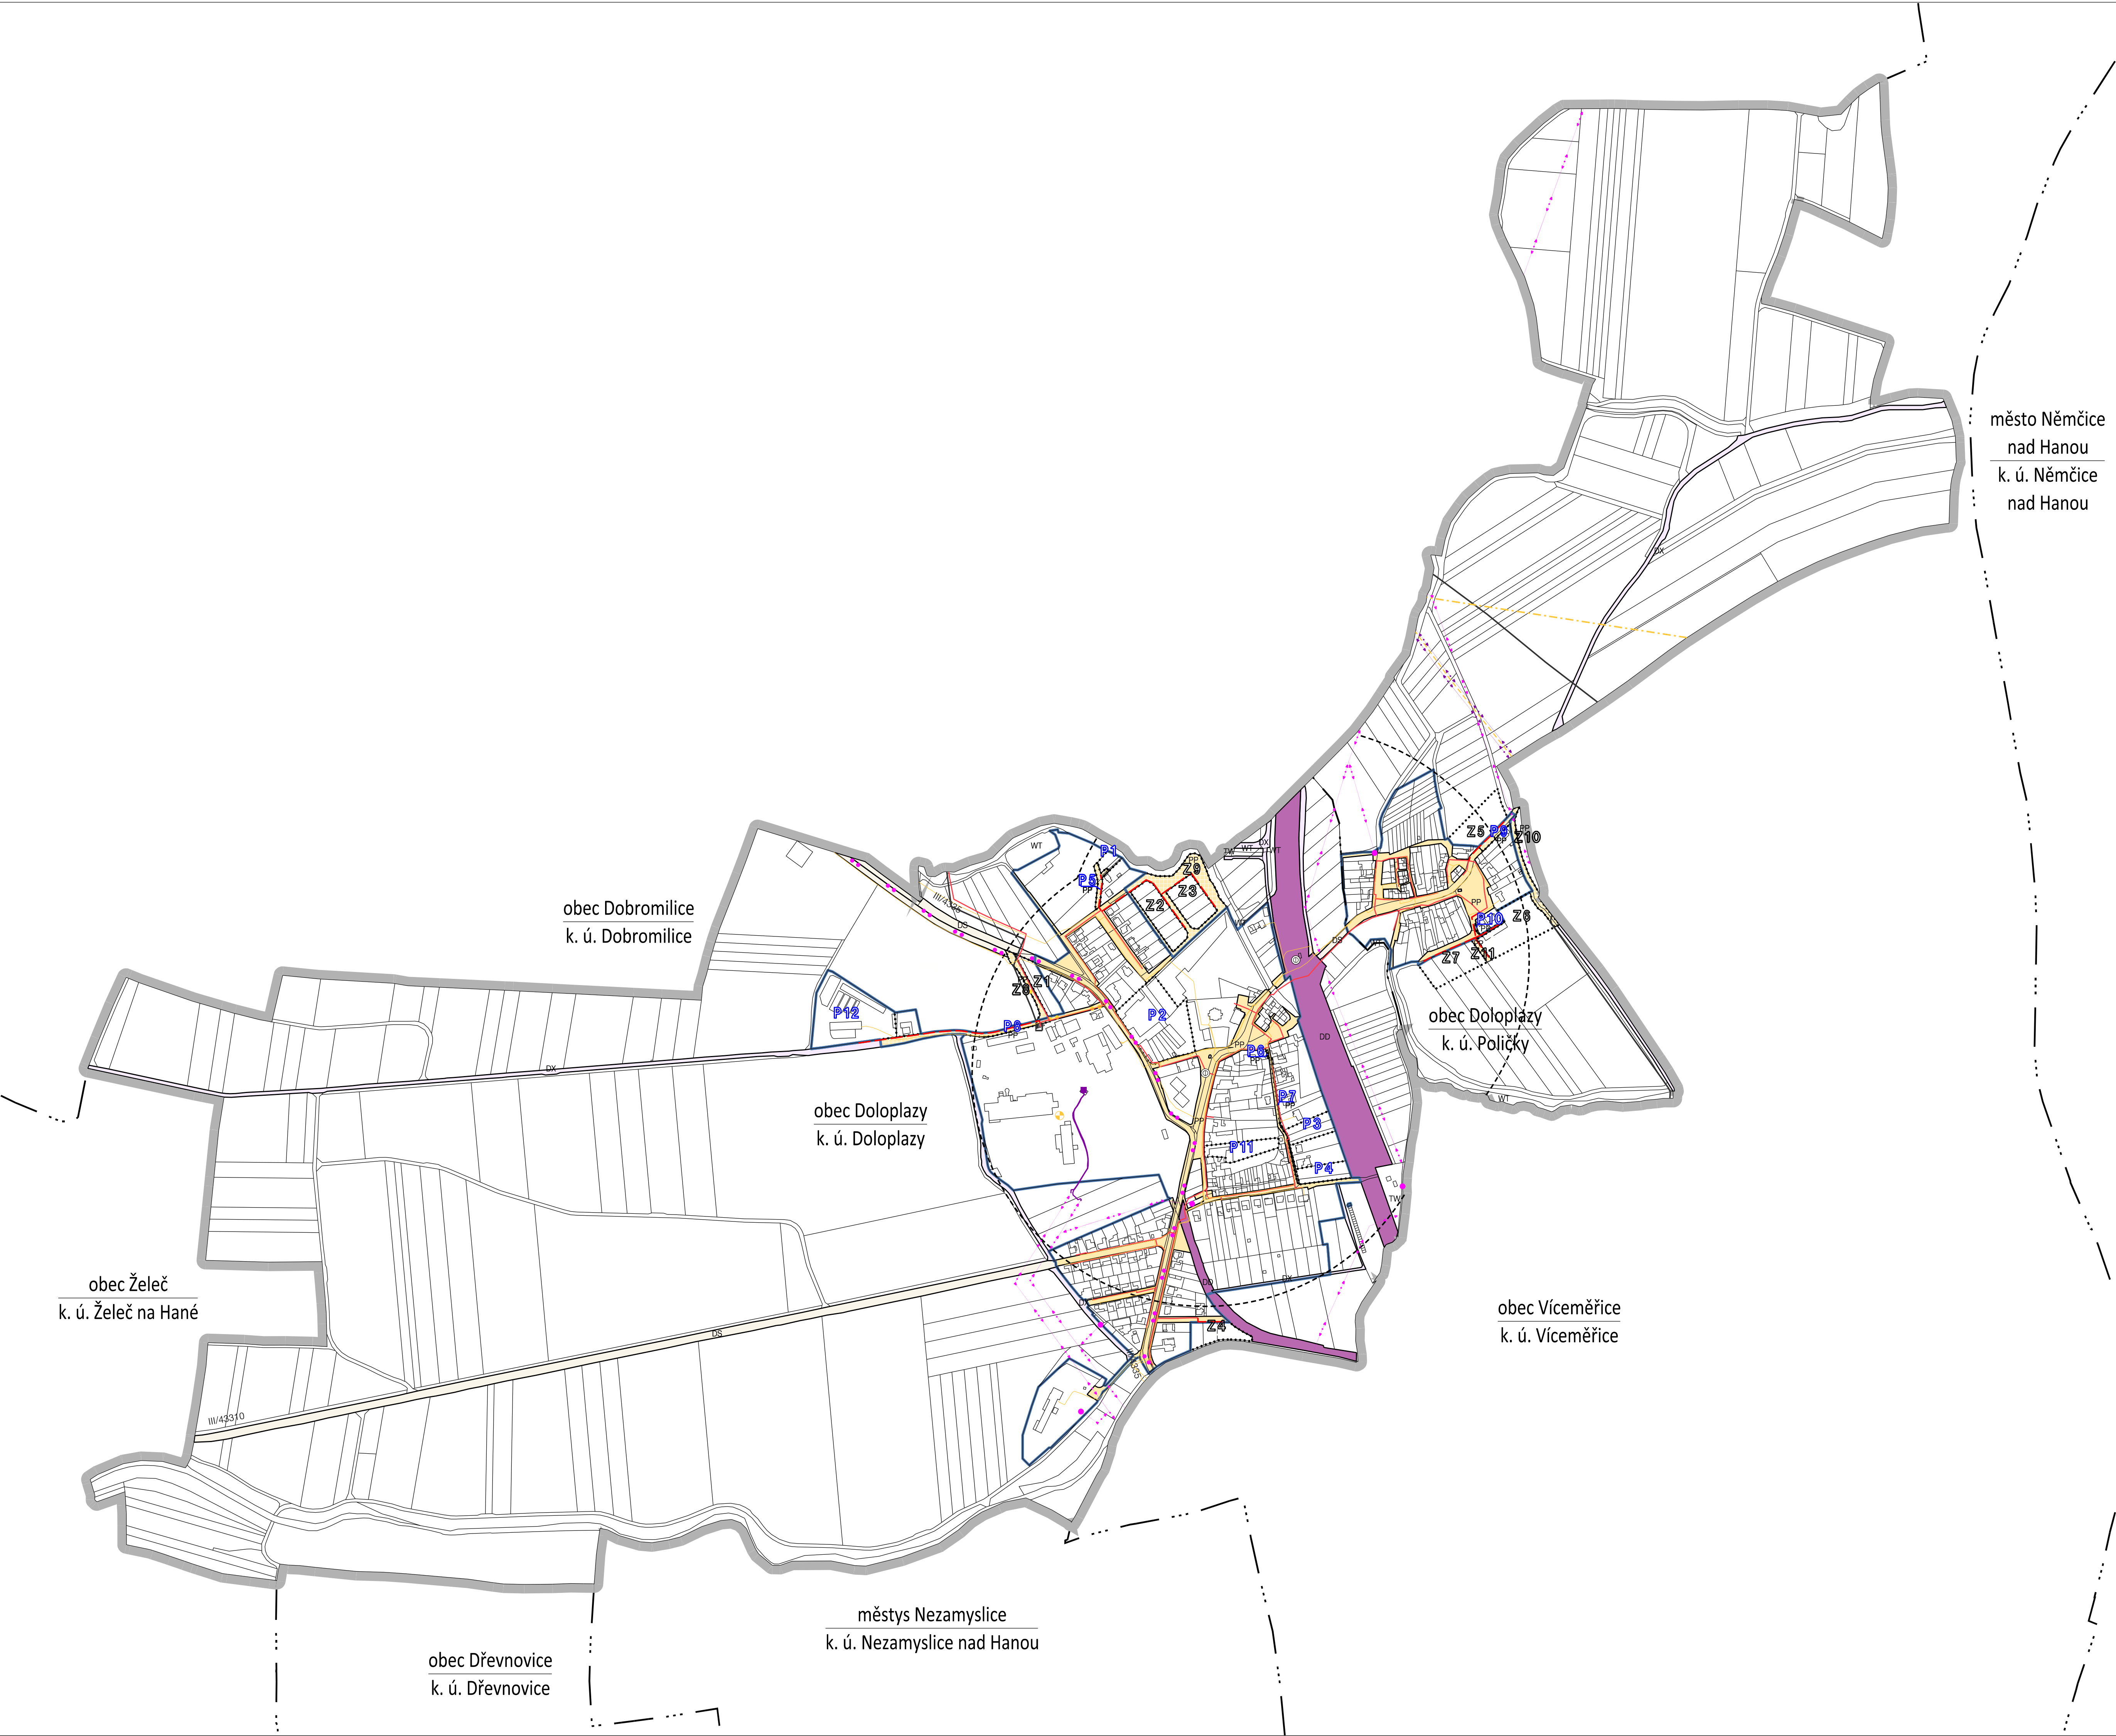

HRANICE, IDENTIFIKACE PLOCH			
	hranice řešeného území		
	hranice katastrálního území		
	hranice zastavěného území k 15.10. 2022		
	zastavěné plochy		
	plochy přestavby		
PLOCHY S ROZDÍLNÝM ZPŮSOBEM VYUŽITÍ			
plochy stabilizované	plochy změn	územní rezervy	
			hranice ploch s rozdílným způsobem využití
PLOCHY VEŘEJNÝCH PROSTRANSTVÍ			
			plochy veřejných prostranství - vybraná veřejná prostranství s převahou zpevněných ploch
PLOCHY DOPRAVNÍ INFRASTRUKTURY			
			plochy dopravní infrastruktury - doprava silniční
			plochy dopravní infrastruktury - doprava drážní
			plochy dopravní infrastruktury - doprava jiná
DOPRAVNÍ INFRASTRUKTURA			
			silnice III. třídy
			zastávka veřejné dopravy
			izochrona dostupnosti
			cyklotrasy, cyklostezky
ZÁSOBOVÁNÍ ELEKTRICKOU ENERGIÍ			
			nadzemní vedení VN 110 kV
			nadzemní vedení VN 22 kV
			sloupová trafostanice
			podzemní vedení vn 22 kV
			zdroňá trafostanice
VEŘEJNÉ KOMUNIKAČNÍ SÍTĚ			
STAV	NAVRH		
			elektronické komunikační vedení – místní
			elektronické komunikační vedení – nadzemní dálkový kabel
			elektronické komunikační zařízení
			elektronické komunikační vedení – RR paprsek
ZÁSOBOVÁNÍ PLYNEM			
			VTL plynovod do 40 barů
			STL plynovod
			VTL regulační stanice

S

M: 1:5 000

ÚZEMNÍ PLÁN DOLOPLAZY BYL SPOLUFINANCOVÁN Z ROZPOČTU OLOMOUCKÉHO KRAJE Z PROGRAMU OBNOVY VENKOVÁ OLOMOUCKÉHO KRAJE 2022

DOPRAVNÍ A TECHNICKÁ INFRASTRUKTURA - ENERGETIKA A SPOJE

ÚZEMNÍ PLÁN DOLOPLAZY		
ZHOTOVITEL:	URBANISTICKÉ STŘEDISKO BRNO, SPOL. S R.O.	
EVIDENČNÍ ČÍSLO:	216 - 004 - 737	
PROJEKTANTI:	ING. ARCH. VANDA CIZNEROVÁ ING. PAVEL VESELY MGR. TEREZA DOLEŠOVÁ MGR. MARTIN NOVOTNÝ ING. MILOSLAVA SKVARILOVÁ	
POŘIZOVATEL:	OBEČNÍ ÚŘAD DOLOPLAZY	1.3
MĚŘÍTKO:	1 : 5 000	
DATUM:	PROSINEC 2022	