


ÚZEMNÍ PLÁN DOLOPLAZY

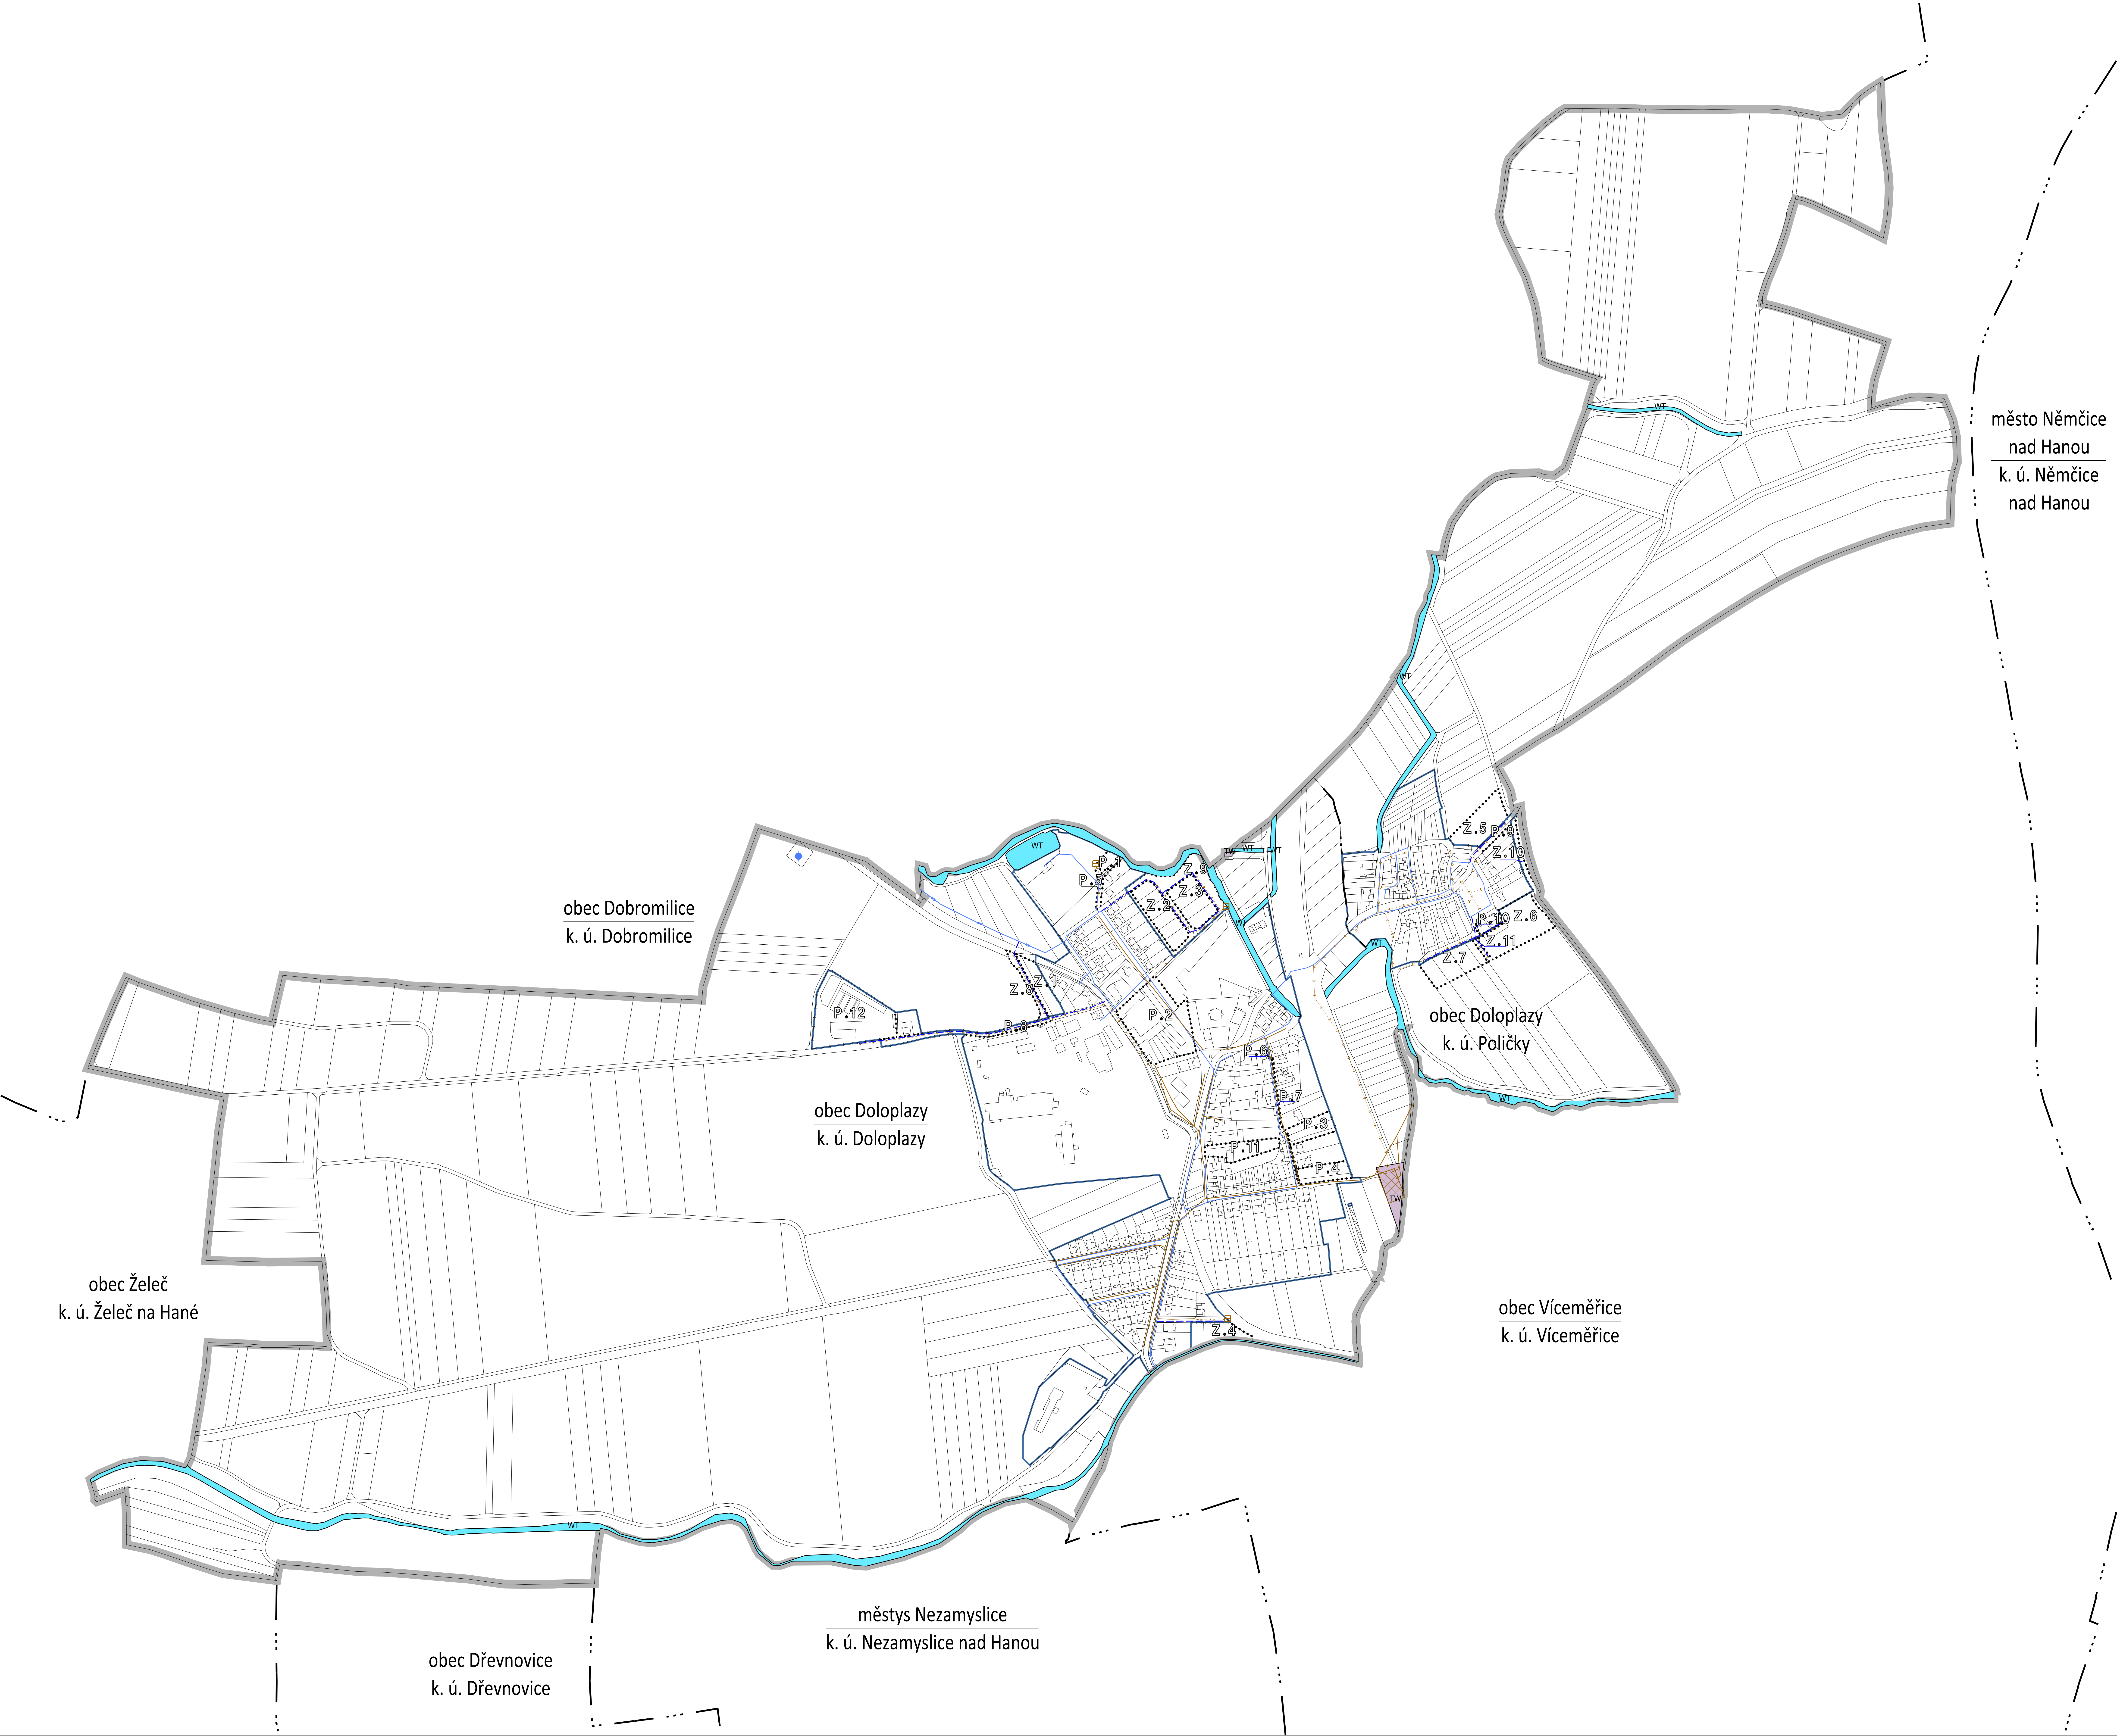

HRANICE, IDENTIFIKACE PLOCH			
	hranice řešeného území		
	hranice katastrálního území		
	hranice zastavěného území k 15.10. 2022		
	zastavěné plochy		
	plochy přestavby		
PLOCHY S ROZDÍLNÝM ZPŮSOBEM VYUŽITÍ			
plochy stabilizované	plochy změn	územní rezervy	
			hranice ploch s rozdílným způsobem využití
PLOCHY TECHNICKÉ INFRASTRUKTURY			
			vodní hospodářství
PLOCHY VODNÍ A VODOHOSPODÁŘSKÉ			
			vodní a vodních toků
ZÁSOBOVÁNÍ VODOU			
STAV	NAVRH		
			vodovod hlavní
			vodovod místní
			vodní zdroj
ODKANALIZOVÁNÍ			
STAV	NAVRH		
			kanalizace splašková
			kanalizace jednotná
			kanalizace výtlak
			kanalizace - čerpadací stanice
			čistírna odpadních vod

ÚZEMNÍ PLÁN DOLOPLAZY BYL SPOLUFINANCOVÁN Z ROZPOČTU OLOMOUCKÉHO KRAJE Z PROGRAMU OBNOVY VENKOVNÍ OLOMOUCKÉHO KRAJE 2022

S

M: 1:5 000

0 100 200 300 400 500 m

TECHNICKÁ INFRASTRUKTURA - VODNÍ HOSPODÁŘSTVÍ

ZÁZNAM O ÚČINNOSTI		
Správní orgán, který ÚP vydal: Zastupitelstvo obce Doloplazy		
Datum nabytí účinnosti ÚP:		
Pořizovatel:	Magistrát města Prostějova odbor územního plánování a památkové péče	Oslovení rozhodnutí:
Oprávněná úřední osoba pořizovatele:	Ing.arch. Radana Geryková	Oslovení rozhodnutí:
Jméno a příjmení:	Ing.arch. Radana Geryková	
Funkce:	referent pořizování ÚPP a ÚPD	
Podpis:		

ÚZEMNÍ PLÁN DOLOPLAZY		
ZHOTOVITEL:	URBANISTICKÉ STŘEDISKO BRNO, SPOL. S R.O.	
EVIDENČNÍ ČÍSLO:	216 - 004 - 737	
PROJEKTANTI:	ING. ARCH. VANDA CIZNEROVÁ ING. PAVEL VESELY MGR. TEREZA SOLEŠOVÁ MGR. MARTIN NOVOTNÝ ING. MILOSLAVA SKVARILOVÁ	
POŘIZOVATEL:	OBCENÍ ÚŘAD DOLOPLAZY	
MĚŘÍTKO:	1 : 5 000	
DATUM:	ČERVENEC 2024	